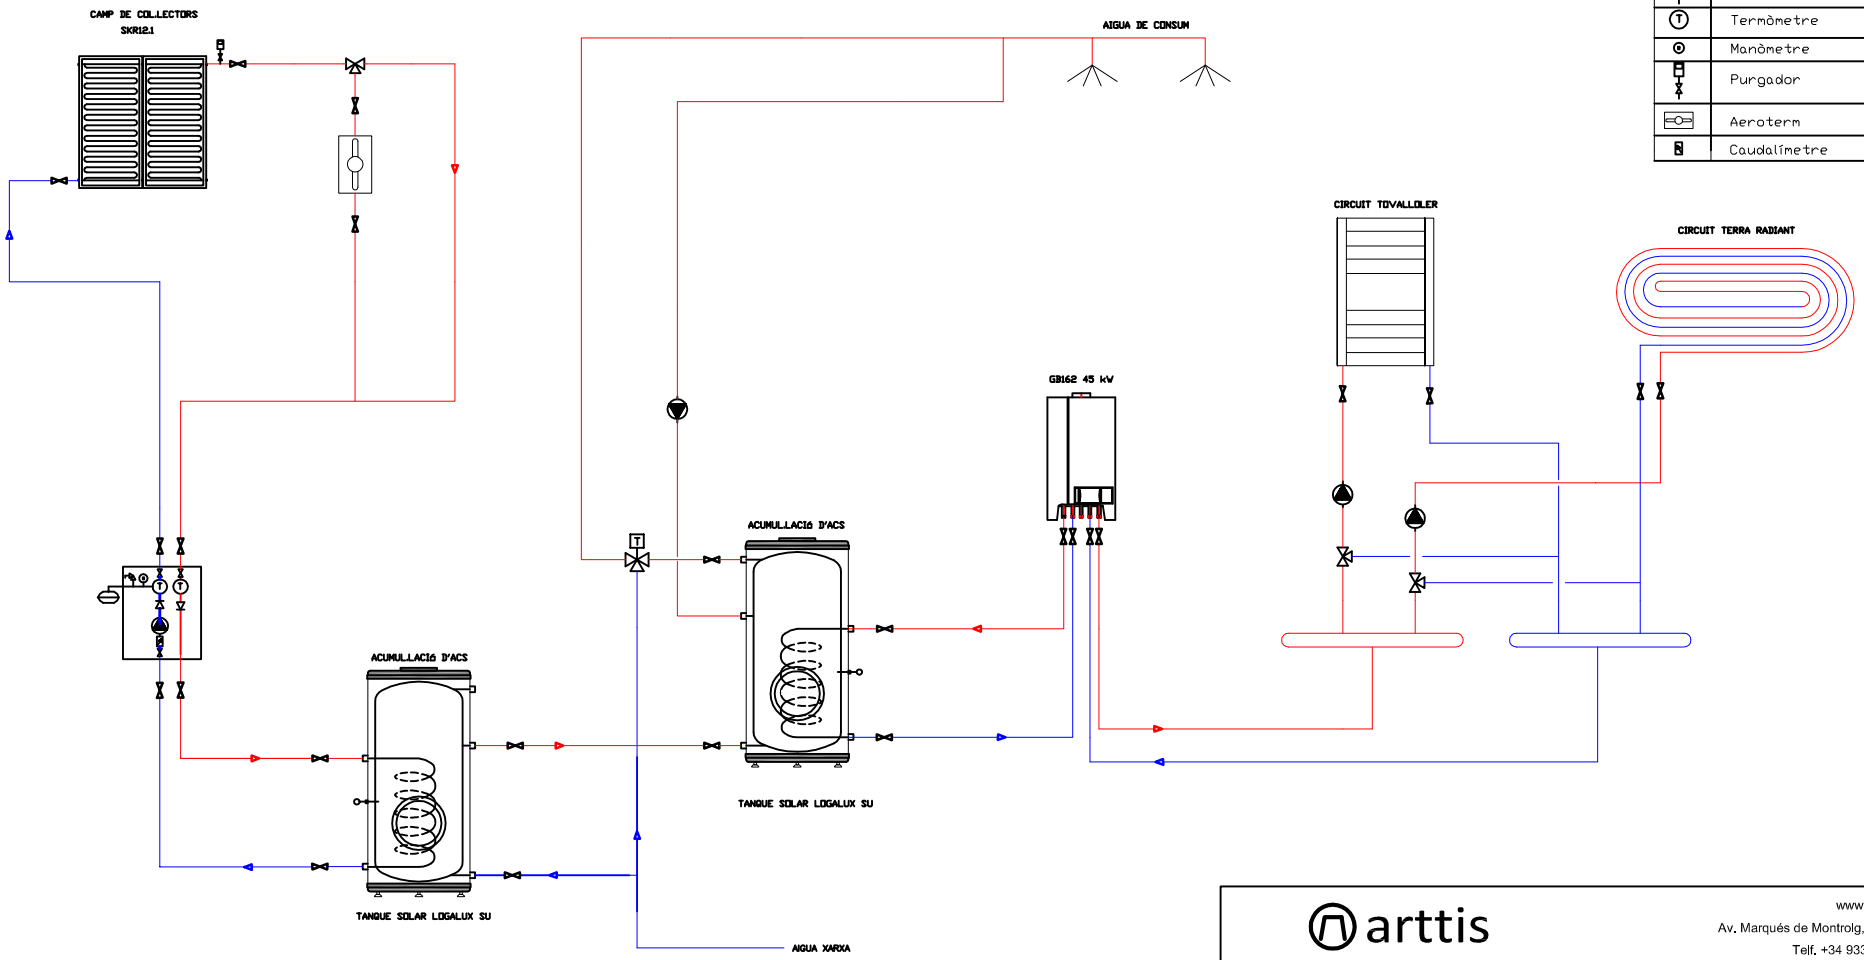

	LLEGENDA
	Clau de tall
	Antirretorn
	Bomba
	Vas d'expansió
	Vàlvula termostàtica
	Vàlvula de seguretat
	Termòmetre
	Manòmetre
	Purgador
	Aeroterm
	Caudalímetre

arttis
www.arttis.cat
Av. Marqués de Montroig, 61 2ºOF.
Telf. +34 933 887 175

Buderus

INSTAL·LACIÓ SOLAR UNIFAMILIAR // PRODUCCIÓ CALEFECCIÓ + ACS

DATA REALITZACIÓ: 22/10/2014 REFERÈNCIA: ECI - 1